

ΕΦΗΜΕΡΙΔΑ ΤΗΣ ΚΥΒΕΡΝΗΣΕΩΣ

ΤΗΣ ΕΛΛΗΝΙΚΗΣ ΔΗΜΟΚΡΑΤΙΑΣ

8 Μαρτίου 2017 | ΤΕΥΧΟΣ ΤΕΤΑΡΤΟ | Αρ. Φύλλου **61**

ΠΕΡΙΕΧΟΜΕΝΑ

ΑΠΟΦΑΣΕΙΣ

Αριθ. οικ: 22651 (1)

Επικύρωση καθορισμού οριογραμμών τμήματος του ποταμού Αλιάκμονα στον Δήμο Νεστορίου, Π.Ε. Καστοριάς, της Περιφέρειας Δυτικής Μακεδονίας.

Ο ΓΕΝΙΚΟΣ ΓΡΑΜΜΑΤΕΑΣ ΑΠΟΚΕΝΤΡΩΜΕΝΗΣ ΔΙΟΙΚΗΣΗΣ ΗΠΕΙΡΟΥ - ΔΥΤΙΚΗΣ ΜΑΚΕΔΟΝΙΑΣ

Έχοντας υπόψη:

1. Το ν. 3010/2002 (ΦΕΚ 91 Α΄) «Εναρμόνιση του ν. 1650/1986 με τις Οδηγίες 97/11 Ε.Ε. και 96/61Ε.Ε., διαδικασία οριοθέτησης και ρυθμίσεις θεμάτων για τα υδατορέματα και άλλες διατάξεις».

2. Το ν. 4258/2014 (ΦΕΚ 94 Α΄) «Διαδικασία Οριοθέτησης και ρυθμίσεις θεμάτων για τα υδατορέματα - ρυθμίσεις Πολεοδομικής Νομοθεσίας και άλλες διατάξεις» και ειδικά τα άρθρα 2 και 3.

3. Τον ν. 3852/2010 (ΦΕΚ 87 Α΄) «Νέα Αρχιτεκτονική της Αυτοδιοίκησης και της Αποκεντρωμένης Διοίκησης - Πρόγραμμα Καλλικράτης».

4. Το π.δ. 141/2010 (ΦΕΚ 234 Α΄) «Οργανισμός της Αποκεντρωμένης Διοίκησης Ηπείρου - Δυτικής Μακεδονίας».

5. Την πράξη 4/2015 (ΦΕΚ 24/Α/6-2-2015) του Υπουργικού Συμβουλίου «Αποδοχή παραιτήσεων των Γενικών Γραμματέων των Αποκεντρωμένων Διοικήσεων της Χώρας».

6. Τον ν. 4257/11-4-2014 (ΦΕΚ 93/Α/2014) «Επείγουσες ρυθμίσεις αρμοδιότητας Υπουργείου Εσωτερικών» (Κεφάλαιο Γ΄, άρθρο 56).

7. Τον ν. 4325/11-5-2015 (ΦΕΚ 47/Α/2015) «Εκδημοκρατισμός της Διοίκησης - Καταπολέμηση Γραφειοκρατίας και Ηλεκτρονική Διακυβέρνηση. Αποκατάσταση αδικιών και άλλες διατάξεις».

8. Την με Α.Π. 66134/2138/14/3.08.2015 απόφαση Έγκρισης Περιβαλλοντικών Όρων του Γενικού Γραμματέα της Α.Δ.Η.Δ.Μ., του έργου: «Φυσικό σύστημα επεξεργασίας αστικών υγρών αποβλήτων στο Δ.Δ. Νεστορίου του Δήμου Νεστορίου της Περιφερειακής Ενότητας Καστοριάς, στην Περιφέρεια Δυτικής Μακεδονίας», με Φορέα του έργου τον Δήμο Νεστορίου της Π.Ε. Καστοριάς, (ΑΔΑ:6Β4ΜΟΡ1Γ-9ΞΠ).

9. Το υπ' αριθ. 16280/488/18.04.2016 (Α.Π. Α.Δ.Η.Δ.Μ. 54877/19.04.2016) έγγραφο του τμ. Δομών Περιβάλλοντος της Διεύθυνσης Τεχνικών Έργων (έδρα) της Π.Δ.Μ. προς την υπηρεσία με θέμα «Μελέτη οριοθέτησης τμήματος του ποταμού Αλιάκμονα» στην περιοχή Νεστορίου του Δ. Νεστορίου της Π.Ε. Καστοριάς, προκειμένου να συνεχιστούν οι διαδικασίες για την κατασκευή του ΕΕΛ Νεστορίου, με συνημμένα (εις τριπλούν) τεύχος Τεχνικής Έκθεσης και πέντε (5) σχέδια (Χάρτης Γενικού Προσανατολισμού, Οριζοντιογραφία - Διάταξη Τεχνικών Έργων, Μηκοτομή Διευθετούμενης Κοίτης, Διατομές Διευθετούμενης Κοίτης και Τυπική Διατομή) της Δ.Τ.Υ. του Δ. Νεστορίου, τα οποία ελέγθηκαν και θεωρήθηκαν στις 18-4-2016 από την Δ.Τ.Ε.(Έδρα) της Π.Δ.Μ.

10. Το υπ' αριθ. πρωτ. 73137(σχετ. 54877)/25.05.2016 έγγραφο της Υπηρεσίας προς το φορέα του έργου του θέματος, με το οποίο ζητούνται επιπλέον αντίγραφα φακέλου συμπεριλαμβανομένων παρατηρήσεων, προκειμένου να συνεχιστεί η διαδικασία.

11. Το υπ' αριθ. πρωτ. 151515/4780/8.11.2016 (Α.Π. Α.Δ.Η.Δ.Μ. 172607/8.11.2016) έγγραφο της Διεύθυνσης Τεχνικών Έργων (Έδρα) Π.Δ.Μ., διαβίβασης στην Υπηρεσία της μελέτης οριοθέτησης τμήματος του ποταμού Αλιάκμονα (Τεχνική έκθεση και σχέδια - Τοπογραφικά διαγράμματα) η οποία συντάχθηκε στις 29-9-2016 από την Τεχνική Υπηρεσία του Δήμου Νεστορίου και ελέγχθηκε και θεωρήθηκε στις 3-11-2016 από την Δ.Τ.Ε. Π.Ε. Κοζάνης της Π.Δ.Μ., σε έντυπη μορφή εις τριπλούν και σε ηλεκτρονική μορφή (CD) σε έξι (6) αντίγραφα.

12. Την υπ' αριθ. 201/15-12-2016 απόφαση του Δημοτικού Συμβουλίου Νεστορίου με ομόφωνα θετική γνωμοδότηση επί του σχεδίου των οριογραμμών του

ποταμού Αλιάκμονα στη θέση «Σφαγεία» και σύμφωνα με το σχέδιο της οριζοντιογραφίας με τίτλο «Οριοθέτηση τμήματος κοίτης ποταμού Αλιάκμονα» (αρ. σχεδίου Σ2.2).

13. Το υπ’ αριθ. πρωτ. 170398/5315/22.12.2016 (Α.Π. Α.Δ.Η.Δ.Μ. 201584/23.12.2016) έγγραφο της Διεύθυνσης Τεχνικών Έργων (Έδρα) Π.Δ.Μ., διαβίβασης στην Υπηρεσία (εις τριπλούν σε έντυπη μορφή) εκ νέου της μελέτης οριοθέτησης τμήματος κοίτης του ποταμού Αλιάκμονα, η οποία συντάχθηκε στις 9-12-2016 από την Τεχνική Υπηρεσία του Δήμου Νεστορίου και ελέγχθηκε και θεωρήθηκε στις 12-12-2016 από την Δ.Τ.Ε. (Έδρα) της Π.Δ.Μ.

14. Το υπ’ αριθ. πρωτ. 373(σχετ.201584, 172607)/ 2.01.2017 έγγραφο της Υπηρεσίας αποστολής του φακέλου της μελέτης του θέματος στη Δ/νση Υδάτων Δυτικής Μακεδονίας για διατύπωση απόψεων.

15. Το υπ’ αριθ. πρωτ. 4235/13.01.2017 (ΑΠ. Α.Δ.Η.Δ.Μ. ΔΠΤΕΧΩΣ: 5797/17.01.2017) έγγραφο της Διεύθυνσης Υδάτων Δυτικής Μακεδονίας της Αποκεντρωμένης Διοίκησης Ηπείρου-Δυτικής Μακεδονίας με θετική γνωμοδότηση σχετικά με τη μελέτη οριοθέτησης του τμήματος του ποταμού Αλιάκμονα, στο οποίο αναφέρεται ότι «σύμφωνα με την παράγραφο (ι) του άρθρου (1) της κοινής υπουργικής απόφασης 146896/2014 και την υπ’ αριθμ. 84/11-1-2017 Βεβαίωση του Δημάρχου Νεστορίου, για τις εργασίες που θα πραγματοποιηθούν στο τμήμα του υδατορέματος δεν απαιτείται άδεια εκτέλεσης έργου αξιοποίησης υδατικών πόρων ή και χρήσης ύδατος και κατά συνέπεια δεν εφαρμόζονται οι σχετικές διατάξεις της κοινής υπουργικής απόφασης».

16. Το γεγονός ότι η μελέτη οριοθέτησης του τμήματος κοίτης του ποταμού Αλιάκμονα συντάχθηκε στις 29-9-2016 από την Τεχνική Υπηρεσία του Δήμου Νεστορίου και ελέγχθηκε και θεωρήθηκε στις 3-11-2016 από τη Δ/νση Τεχνικών Έργων (έδρα) της Περιφέρειας Δυτικής Μακεδονίας.

17. Το γεγονός ότι η μελέτη οριοθέτησης του τμήματος κοίτης του ποταμού Αλιάκμονα συντάχθηκε εκ νέου στις 9-12-2016, με προσθήκη στοιχείων στο σχέδιο Σ.2.2. Οριζοντιογραφία-Διάταξη Έργων, από την Τεχνική Υπηρεσία του Δήμου Νεστορίου και ελέγχθηκε και θεωρήθηκε στις 12-12-2016 εκ νέου από τη Δ/νση Τεχνικών Έργων (έδρα) της Περιφέρειας Δυτικής Μακεδονίας.

18. Το γεγονός ότι οι αρμόδιες υπηρεσίες έχουν ήδη γνωμοδοτήσει στο πλαίσιο της περιβαλλοντικής αδειοδότησης του έργου, στη σχετ. 8) Απόφαση Έγκρισης Περιβαλλοντικών Όρων του Γενικού Γραμματέα της Αποκεντωμένης Διοίκησης Ηπείρου - Δυτικής Μακεδονίας.

19. Το γεγονός ότι η προτεινόμενη οριοθέτηση τμήματος κοίτης του ποταμού Αλιάκμονα στον Δήμο Νεστορίου, Π.Ε. Καστοριάς, δεν βρίσκεται σε προστατευόμενη περιοχή του δικτύου Natura 2000, σε κηρυγμένο Αρχαιολογικό χώρο ή σε παραδοσιακό οικισμό (όπως αναφέρεται και στην παρ.2.5.2. του τεύχους της Τεχνικής Έκθεσης Οριοθέτησης που συντάχθηκε και ελέγχθηκε από την Τεχνική Υπηρεσία του Δήμου Νεστορίου).

20. Το γεγονός ότι η προτεινόμενη οριοθέτηση υπάγεται, στην παράγραφος Β «Διαδικασία Οριοθέτησης υδατορέματος σε περίπτωση έργων διευθέτησης επ' αυτού», του άρθρου 3, του σχετ. 2) Νόμου.

21. Την με Α.Π. 15441 (Σχετ.: 12201, 7896, 198272/ πε)/ 6.02.2017 απόφαση Προϊσταμένου Γενικής Διεύθυνσης Χωροταξικής και Περιβαλλοντικής Πολιτικής της Α.Δ.Η.Δ.Μ. «Τροποποίηση της με Α.Π. 66134/2138/14/3.08.2015 απόφασης του Γενικού Γραμματέα της Α.Δ.Η.Δ.Μ. Έγκρισης Περιβαλλοντικών Όρων του έργου Α2: «Φυσικό σύστημα επεξεργασίας αστικών υγρών αποβλήτων στο Δ.Δ. Νεστορίου του Δήμου Νεστορίου της Περιφερειακής Ενότητας Καστοριάς, στην Περιφέρεια Δυτικής Μακεδονίας», ως προς τα συνοδά έργα προστασίας της μονάδας επεξεργασίας λυμάτων», (ΑΔΑ: Ω7Μ0ΟΡ1Γ-3Β4).

22. Το ότι η Δ/νση ΠΕ.ΧΩ.Σ. Δυτικής Μακεδονίας καθόρισε τις οριογραμμές τμήματος του ποταμού Αλιάκμονα όπως αυτές αποτυπώνονται επί του σχεδίου με αριθμό Σ.2.2 με θέμα Οριζοντιογραφία - Διάταξη Έργων και με κλίμακα 1:1000, το οποίο συντάχθηκε από την Τεχνική Υπηρεσία του Δήμου Νεστορίου στις 9-12-2016, ελέγχθηκε και θεωρήθηκε στις 12-12-016 από τη Δ/νση Τεχνικών Έργων (Έδρα) της Περιφέρειας Δυτικής Μακεδονίας, λαμβάνοντας υπόψη της τις διατάξεις του άρθρ. 1 του ν. 4258/2014, σύμφωνα με την υποβληθείσα μελέτη.

23. Την υπ’ αριθ. πρωτ. 17350/8-02-2017 θετική εισήγηση της Διεύθυνσης Περιβάλλοντος και Χωρικού Σχεδιασμού Δυτικής Μακεδονίας στον Γενικό Γραμματέα της Α.Δ.Η.Δ.Μ., για την επικύρωση καθορισμού των οριογραμμών τμήματος κοίτης του ποταμού Αλιάκμονα στον Δήμο Νεστορίου, αποφασίζουμε:

Την επικύρωση καθορισμού των οριογραμμών του τμήματος του ποταμού Αλιάκμονα που βρίσκεται στον Δήμο Νεστορίου, Π.Ε. Καστοριάς, της Περιφέρειας Δυτικής Μακεδονίας, μήκους 570μ., όπως αυτές αποτυπώνονται με μπλε χρώμα στο οριζοντιογραφικό - υψομετρικό Τοπογραφικό Διάγραμμα με θέμα «Οριζοντιογραφία - Διάταξη Έργων», με αριθμό Σ.2.2 και με κλίμακα 1:1000, της μελέτης οριοθέτησης (με αντιπλημμυρικά έργα και έργα διευθέτησης) που συντάχθηκε από την Τεχνική Υπηρεσία του Δήμου Νεστορίου και ελέγχθηκε και θεωρήθηκε στις 12-12-2016 από τη Δ/νση Τεχνικών Έργων (Έδρα) της Περιφέρειας Δυτικής Μακεδονίας.

Οι οριογραμμές καθορίζονται με τις συντεταγμένες των κορυφών των πολυγωνικών γραμμών που ορίζονται από τα σημεία 1, 2, 3... 23, 24, 25 (Αριστερά του υδατορέματος) και 26, 27,28... 36, 37, 38 (Δεξιά του υδατορέματος), είναι εξαρτημένες από το γεωδαιτικό σύστημα ΕΓΣΑ ‘87 και αναγράφονται στο οριζοντιογραφικό - υψομετρικό Τοπογραφικό Διάγραμμα με αριθμό Σ.2.2., που συνοδεύει την παρούσα.


Η ισχύς της απόφασης αυτής αρχίζει από την δημοσίευσή της στην Εφημερίδα της Κυβερνήσεως.

Η απόφαση αυτή μαζί με το συνημμένο οριζοντιογραφικό - υψομετρικό διάγραμμα καθορισμού των οριογραμμών, να δημοσιευθούν στην Εφημερίδα της Κυβερνήσεως.

Κοζάνη, 20 Φεβρουαρίου 2017


Ο Ασκών καθήκοντα Γενικού Γραμματέα
Αποκεντρωμένης Διοίκησης

ΒΑΣΙΛΕΙΟΣ ΜΙΧΕΛΑΚΗΣ

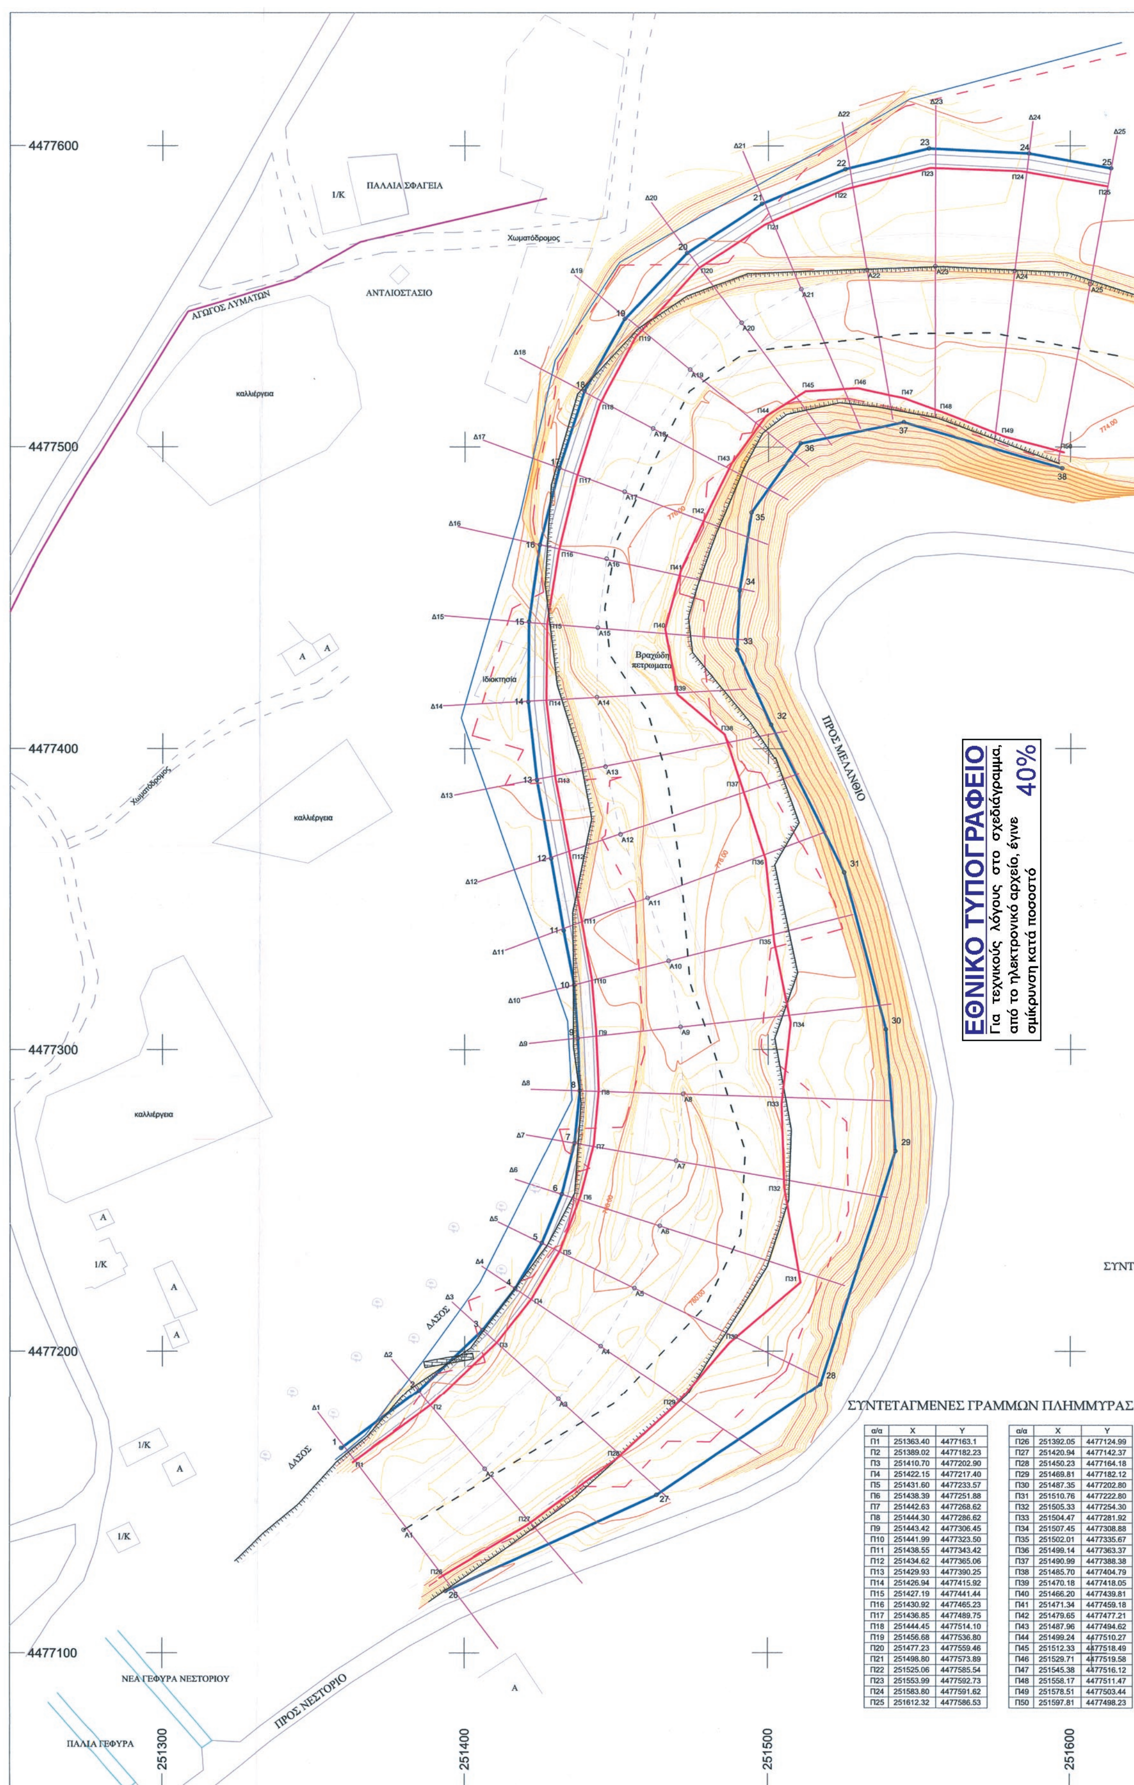

ΣΥΝΤΕΤΑΓΜΕΝΕΣ ΓΡΑΜΜΩΝ ΠΛΗΜΜΥΡΑΣ

α/α	X	Y	α/α	X	Y
Π1	251363.40	4477163.1	Π26	251392.05	4477124.99
Π2	251389.02	4477182.23	Π27	251420.94	4477142.37
Π3	251410.70	4477202.90	Π28	251450.23	4477164.18
Π4	251422.15	4477217.40	Π29	251469.81	4477182.12
Π5	251431.60	4477233.57	Π30	251487.35	4477202.80
Π6	251438.39	4477251.88	Π31	251510.76	4477222.80
Π7	251442.63	4477268.62	Π32	251505.33	4477254.30
Π8	251444.30	4477286.62	Π33	251504.47	4477281.92
Π9	251443.42	4477306.45	Π34	251507.45	4477308.88
Π10	251441.99	4477323.50	Π35	251502.01	4477335.67
Π11	251438.55	4477343.42	Π36	251499.14	4477363.37
Π12	251434.62	4477365.06	Π37	251490.99	4477388.38
Π13	251429.93	4477390.25	Π38	251485.70	4477404.79
Π14	251426.94	4477415.92	Π39	251470.18	4477418.05
Π15	251427.19	4477441.44	Π40	251466.20	4477439.81
Π16	251430.92	4477465.23	Π41	251471.34	4477459.18
Π17	251436.85	4477489.75	Π42	251479.65	4477477.21
Π18	251444.45	4477514.10	Π43	251487.96	4477494.62
Π19	251456.68	4477536.80	Π44	251499.24	4477510.27
Π20	251477.23	4477559.46	Π45	251512.33	4477518.49
Π21	251498.80	4477573.89	Π46	251529.71	4477519.58
Π22	251525.06	4477585.54	Π47	251545.38	4477516.12
Π23	251553.99	4477592.73	Π48	251558.17	4477511.47
Π24	251583.80	4477591.62	Π49	251578.51	4477503.44
Π25	251612.32	4477586.53	Π50	251597.81	4477498.23

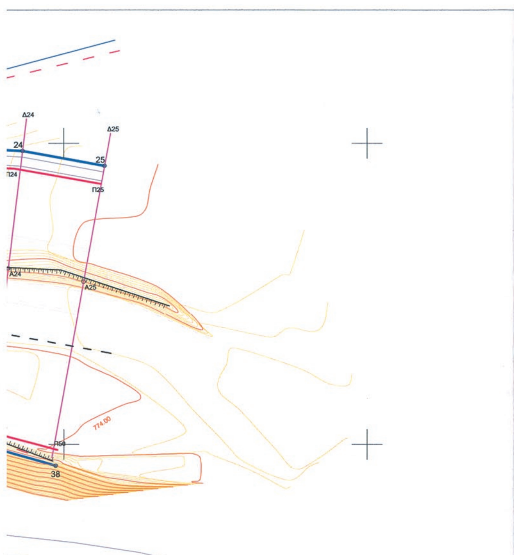

ΥΠΟΜΝΗΜΑ ΕΡΓΩΝ ΔΙΕΥΘΕΤΗΣΗΣ

- Προτεινόμενη οριογραμμή ποταμού
- Υφιστάμενη οριογραμμή υδατορέματος
- Προτεινόμενη κοίτη ποταμού
- Προτεινόμενος άξονας ποταμού
- Δ1 Θέση Κατασκευαστικής Διατομής
- Προτεινόμενο ανάχωμα
- Γραμμή πλημμύρας
- Όριο κατακλυζόμενης έκτασης

ΥΠΟΜΝΗΜΑ ΤΟΠΟΓΡΑΦΙΚΗΣ ΑΠΟΤΥΠΩΣΗΣ

- Φυσικό πρανές
- Πόδι πρανούς
- Ασφαλτοστρωμένη οδός
- Χωματόδρομος
- Κύρια ισοϋψής
- Δευτερεύουσα ισοϋψής
- Τοιχίο
- Όριο καλλιέργειας
- Φράχτης
- 1/Κ Κτίσμα κεραμοσκεπές
- Κτίσμα
- υφιστάμενο τοιχίο σεραζανέτ

ΣΥΝΤΕΤΑΓΜΕΝΕΣ ΟΡΙΟΘΕΤΗΣΗΣ ΠΟΤΑΜΟΥ ΑΛΙΑΚΜΟΝΑ

α/α	X	Y
1	251359.612	4477167.825
2	251384.946	4477186.970
3	251405.991	4477207.042
4	251416.752	4477220.802
5	251425.526	4477235.880
6	251432.097	4477252.078
7	251436.295	4477269.014
8	251438.044	4477286.330
9	251437.405	4477303.720
10	251436.163	4477321.393
11	251432.701	4477339.516
12	251428.558	4477363.654
13	251423.899	4477389.681
14	251421.016	4477415.601
15	251421.221	4477442.072
16	251424.782	4477467.586
17	251431.157	4477493.032
18	251439.452	4477518.634
19	251452.947	4477542.536
20	251473.488	4477564.504
21	251497.969	4477580.828
22	251525.624	4477592.280
23	251553.552	4477599.157
24	251586.441	4477597.440
25	251613.493	4477592.489
26	251393.889	4477120.527
27	251463.558	4477152.260
28	251517.378	4477188.990
29	251542.264	4477266.329
30	251539.043	4477306.657
31	251525.136	4477358.991
32	251500.935	4477407.955
33	251489.737	4477432.715
34	251490.578	4477452.447
35	251494.463	4477478.311
36	251510.798	4477501.217
37	251545.008	4477508.256
38	251597.353	4477492.925

ΣΥΝΤΕΤΑΓΜΕΝΕΣ ΑΞΟΝΑ ΔΙΕΥΘΕΤΗΣΗΣ ΠΟΤΑΜΟΥ ΑΛΙΑΚΜΟΝΑ

α/α	X	Y
A1	251380.135	4477140.722
A2	251406.861	4477160.96
A3	251431.216	4477184.15
A4	251444.965	4477201.647
A5	251456.123	4477220.901
A6	251464.468	4477241.529
A7	251469.835	4477263.125
A8	251472.118	4477285.261
A9	251471.272	4477307.499
A10	251467.315	4477329.400
A11	251460.323	4477350.529
A12	251451.493	4477371.631
A13	251446.487	4477394.105
A14	251443.625	4477417.089
A15	251443.911	4477440.124
A16	251446.859	4477463.015
A17	251452.857	4477485.166
A18	251462.248	4477506.133
A19	251474.455	4477525.718
A20	251491.142	4477541.254
A21	251510.96	4477552.529
A22	251532.844	4477558.937
A23	251555.616	4477560.132
A24	251581.814	4477558.561
A25	251606.591	4477554.086

ΙΩΝ ΠΛΗΜΜΥΡΑΣ

α/α	X	Y
Π26	251392.05	4477124.99
Π27	251420.94	4477142.37
Π28	251450.23	4477164.18
Π29	251469.81	4477182.12
Π30	251487.35	4477202.80
Π31	251510.76	4477222.80
Π32	251505.33	4477254.30
Π33	251504.47	4477281.92
Π34	251507.45	4477308.88
Π35	251502.01	4477335.67
Π36	251499.14	4477363.37
Π37	251490.99	4477388.38
Π38	251485.70	4477404.79
Π39	251470.18	4477418.05
Π40	251466.20	4477439.81
Π41	251471.34	4477459.18
Π42	251479.65	4477477.21
Π43	251487.96	4477494.62
Π44	251499.24	4477510.27
Π45	251512.33	4477518.49
Π46	251529.71	4477519.58
Π47	251545.38	4477516.12
Π48	251558.17	4477511.47
Π49	251578.51	4477503.44
Π50	251597.81	4477498.23

— 251600

— 251700

ΕΛΛΗΝΙΚΗ ΔΗΜΟΚΡΑΤΙΑ
ΑΠΟΚΕΝΤΡΩΜΕΝΗ ΔΙΟΙΚΗΣΗ ΗΠΕΙΡΟΥ ΔΥΤΙΚΗΣ ΜΑΚΕΔΟΝΙΑΣ
Δ/ΝΣΗ ΠΕΡΙΒΑΛΛΟΝΤΟΣ & ΧΩΡΙΚΟΥ ΣΧΕΔΙΑΣΜΟΥ
ΔΥΤ. ΜΑΚΕΔΟΝΙΑΣ
ΠΕΡΙΟΧΗ ΖΕΠ ΚΟΖΑΝΗΣ 50100 ΚΟΖΑΝΗ
Συνοδεύει την αρ. 22651/20-2-2017
Απόφαση Γ.Γ. Αποκ. Δ/σης Ηπείρου-Δυτ. Μακεδονίας
Ο Προϊστάμενος Δ/νσης ΠΕΧΩΣ

Δρ. ΔΗΜΗΤΡΙΟΣ Ε. ΓΑΖΗΣ
ΑΓΡ. ΤΟΠ. ΜΗΧ/ΚΟΣ ΠΕΡΙΒ/ΓΟΣ
Msc, PhD με Α' Β

ΣΤΟΙΧΕΙΑ ΠΙΝΑΚΙΔΑΣ

Γεωδαιτικό σύστημα αναφοράς	ΕΓΣΑ '87
Προβολικό σύστημα αναφοράς	Εγκάρσια Μερκατορική
Ελλειψοειδές αναφοράς	GRS 80
Κεντρικός μεσημβρινός	λο=24°00'
Συντελεστής κλίμακας	K=1,00035
Γεωγραφικό πλάτος αναφοράς	φο=00°00'00''
Προσθετική σταθερά στο X	Xo=500000,00m
Προσθετική σταθερά στο Y	Yo=0,00m
Τίτλος Φ.Χ. ΓΥΣ 1:50.000	"ΝΕΣΤΟΡΙΟ"

ΠΡΟΣΑΝΑΤΟΛΙΣΜΟΣ ΠΙΝΑΚΙΔΑΣ



ΕΛΛΗΝΙΚΗ ΔΗΜΟΚΡΑΤΙΑ
ΠΕΡΙΦ. ΔΥΤ. ΜΑΚΕΔΟΝΙΑΣ
ΔΗΜΟΣ ΝΕΣΤΟΡΙΟΥ

Ε.Ε.Λ. ΝΕΣΤΟΡΙΟΥ ΚΑΙ ΟΡΙΟΘΕΤΗΣΗ ΚΟΙΤΗΣ ΑΛΙΑΚΜΟΝΑ

ΕΛΕΓΧΟΣ - ΕΠΙΚΑΙΡΟΠΟΙΗΣΗ ΜΕΛΕΤΩΝ ΑΠΟΧΕΤΕΥΣΗΣ ΚΑΙ ΕΓΚΑΤΑΣΤΑΣΗΣ ΕΠΕΞΕΡΓΑΣΙΑΣ ΛΥΜΑΤΩΝ ΟΙΚΙΣΜΟΥ ΝΕΣΤΟΡΙΟΥ

ΟΡΙΟΘΕΤΗΣΗ ΤΜΗΜΑΤΟΣ ΚΟΙΤΗΣ ΠΟΤΑΜΟΥ ΑΛΙΑΚΜΟΝΑ

ΟΡΙΖΟΝΤΙΟΓΡΑΦΙΑ - ΔΙΑΤΑΞΗ ΕΡΓΩΝ

Κλίμακα: 1 : 1000

ΗΜΕΡΟΜΗΝΙΑ: ΑΥΓΟΥΣΤΟΣ 2016

ΑΡΙΘ. ΣΧΕΔΙΟΥ Σ 2 2

ΜΕΛΕΤΗ:

ΔΗΜΟΣ ΝΕΣΤΟΡΙΟΥ
ΤΕΧΝΙΚΗ ΥΠΗΡΕΣΙΑ
Δημοτικό Κατάστημα Νεστορίου
Νεστόριο Καστοριάς
τηλ.: 2467352300

	Ο ΜΗΧ/ΚΟΣ	ΥΠΟΓΡΑΦΗ	ΗΜ/ΝΙΑ
ΣΥΝΤΑΧΘΗΚΕ	ΠΑΡΑΣΚΕΥΗ ΚΑΛΟΓΕΡΑΤΟΥ ΔΙΠΛΩΜΑΤΟΥΧΟΣ ΑΓΡΟΝΟΜΟΣ ΤΟΠΟΓΡΑΦΟΣ ΜΗΧΑΝΙΚΟΣ		
ΑΝΑΘΕΩΡΗΣΗ	ΕΛΕΓΧΘΗΚΕ ΚΟΖΑΝΗ 12-12-16 20..... Ο ΠΡΟΙΣΤΑΜΕΝΟΣ ΤΜΗΜ. Δ. Π / ΔΤΕ (ΕΔΡΑ)		

Γιαννόπουλος Ηλίας
Ηλεκτρ.Μηχ.με Α΄βαθμό

ΣΥΝΤΑΧΘΗΚΕ
ΝΕΣΤΟΡΙΟ 9 / 12 / 2016

ΑΓΝΗ ΓΚΟΥΡΑ
ΠΟΛΙΤΙΚΟΣ ΜΗΧΑΝΙΚΟΣ

ΘΕΩΡΗΘΗΚΕ
ΚΟΖΑΝΗ 12-12-2016
Ο Δ/ΝΤΗΣ
ΤΕΧΝ. ΕΡΓΩΝ (ΕΔΡΑ) Π.Δ.Μ.
ΑΝΑΓΝΩΣΤΟΥ ΚΩΝ/ΝΟΣ
ΠΟΛΙΤΙΚΟΣ ΜΗΧΑΝΙΚΟΣ με Α΄ β.

ΕΛΕΓΧΘΗΚΕ
ΝΕΣΤΟΡΙΟ 9 / 12 / 2016

ΣΤΕΦΑΝΟΣ ΜΠΟΥΣΙΟΣ
ΗΛ/ΓΟΣ ΜΗΧΑΝΙΚΟΣ

ΘΕΩΡΗΘΗΚΕ
ΝΕΣΤΟΡΙΟ 9 / 12 / 2016

ΑΘΑΝΑΣΙΟΣ ΜΕΛΛΙΟΣ
ΠΟΛΙΤΙΚΟΣ ΜΗΧΑΝΙΚΟΣ

Αριθ. 36834 (2)

Εν μέρει ανάκληση απόφασης αναδάσωσης για έκταση 2.583,07 τ.μ., λόγω πλάνης, στη θέση «Ρέμα - Αγκορτσούλα - Μπελέσι», Τοπικής Κοινότητας Φίλια, του Δήμου Οιχαλίας, Νομού Μεσσηνίας».

Ο ΓΕΝΙΚΟΣ ΓΡΑΜΜΑΤΕΑΣ
ΑΠΟΚΕΝΤΡΩΜΕΝΗΣ ΔΙΟΙΚΗΣΗΣ
ΠΕΛΟΠΟΝΝΗΣΟΥ, ΔΥΤΙΚΗΣ ΕΛΛΑΔΑΣ ΚΑΙ ΙΟΝΙΟΥ

Έχοντας υπόψη:

1. Τις δ/ξεις των άρθρων 24 παρ. 1 και 117 παρ. 3 του Συντάγματος.

2. Τις δ/ξεις της παρ. 4 του άρθρου 44 του ν. 998/1979, όπως έχει προστεθεί με το άρθρο 36 του ν. 3698/2008 και αντικαταστάθηκε με το άρθρο 35 παρ. 3 του ν. 4280/2014 «Περιβαλλοντική αναβάθμιση και ιδιωτική πολεοδόμηση - Βιώσιμη ανάπτυξη οικισμών Ρυθμίσεις δασικής νομοθεσίας και άλλες διατάξεις».

3. Τις διατάξεις του άρθρου 56 του ν. 4257/2014 «Επείγουσες ρυθμίσεις αρμοδιότητας Υπουργείου Εσωτερικών».

4. Την πράξη 4 του Υπουργικού Συμβουλίου της 06/02/2015 (ΦΕΚ 24/Α΄) με την οποία έγιναν αποδεκτές οι παραιτήσεις των Γενικών Γραμματέων των Αποκεντρωμένων Διοικήσεων της Χώρας.

5. Τις δ/ξεις του άρθρου 90 του π.δ. 63/2005 «Κωδικοποίηση νομοθεσίας για την Κυβέρνηση και τα Κυβερνητικά όργανα».

6. Τις δ/ξεις των άρθρων 6 και 280 του ν. 3852/2010 «Νέα Αρχιτεκτονική της Αυτοδιοίκησης και της Αποκεντρωμένης Διοίκησης - Πρόγραμμα Καλλικράτης».

7. Τις δ/ξεις του π.δ. 139/2010 «Οργανισμός της Αποκεντρωμένης Διοίκησης Πελοποννήσου, Δυτικής Ελλάδας και Ιονίου».

8. Τις δ/γές του Υπουργείου Γεωργίας με αριθ.: α) 160417/1180/8-7-1980, β) 18244/3049/24-9-1980, γ) 168692/3318/5-10-1981, δ) 85144/1468/9-9-1992, ε) 60284/365/26-1-1994, στ) οικ. 105204/2793/31-7-2002, ζ) την υπ' αριθ. 158/1978 γνωμοδότηση του Νομικού Συμβουλίου του Κράτους.

9. Την υπ’ αριθ. 431/8-2-2010 απόφαση Γενικού Γραμματέα Περιφέρειας Πελοποννήσου με την οποία κηρύχθηκε αναδασωτέα έκταση 12.038,25 στρεμμάτων στις θέσεις «Τσαμί ρέμα, Αγία Τριάς, Τσάκωνα, Παλιαροβούνι, Μεγάλη Λάκκα, Λουπουναριά, Μποσαράδες, Τσουκνίδα, Πεζουλοβούνι, Φτεριάς κ.λπ.» περιοχής τέως Δημοτικών διαμερισμάτων Φίλια, Οιχαλίας, Μερόπης, Καλυβιών, Σιάμου, Κατσαρού, Πεύκου, Βρωμόβρυσης, και νυν Τοπικών Κοινοτήτων πρώην Δήμων Οιχαλίας και Αρφαρών και νυν Δήμων Οιχαλίας και Καλαμάτας, Νομού Μεσσηνίας (Φ.Ε.Κ. 78/τ.Δ΄/19-2-2010).

10. Την υπ’ αριθ. 3276/25-8-2011 απόφαση Γενικού Γραμματέα Α.Δ.Π.ΔΕ. και Ι. με την οποία τροποποιήθηκε η ανωτέρω απόφαση αναδάσωσης έκτασης στις θέσεις «Τσαμί ρέμα, Αγία Τριάς, Τσάκωνα, Παλιαροβούνι, Μεγάλη Λάκκα, Λουπουναριά, Μποσαράδες, Τσουκνίδα, Πεζουλοβούνι, Φτεριάς κ.λπ.» περιοχής τέως Δημοτικών διαμερισμάτων Φίλια, Οιχαλίας, Μερόπης, Καλυβίων, Σιάμου, Κατσαρού, Πεύκου, Βρωμόβρυσης, Δήμων Οιχαλίας και Αρφαρών Νομού Μεσσηνίας (Φ.Ε.Κ. 332/τ.Δ΄/14-9-2011). Η τροποποίηση αφορά το συνολικό εμβαδά της έκτασης αντί των 12.038,25 στρεμμάτων το ορθό 13.156,289 στρεμμάτων καθώς και του τοπογραφικού διαγράμματος που τη συνοδεύει.

11. Την από 4-12-2014 αίτηση του Νικολάου - Ραφαήλ Χαϊδεμένου κατοίκου Κορωπίου Αττικής για τον χαρακτηρισμό έκτασης 25.316,10 τ.μ. στην θέση «Ρέμα-Αγκορτσούλα - Μπελέσι», Τοπικής Κοινότητας Φίλια, του Δήμου Οιχαλίας.

12. Το υπ’ αριθ. 109934/9555/2014/22-4-2015 έγγραφο του δασαρχείου Καλαμάτας.

13. Την υπ’ αριθ. ΔΥ/5-10-2015 έκθεση - αναφορά του δασολόγου του Δασαρχείου Καλαμάτας Κωνσταντίνου Φούρκα, στην οποία εκτός των άλλων αναφέρει τμήμα της έκτασης συνολικού εμβαδού 2.583,07 τ.μ. (τμήμα Α΄), περιλαμβάνεται στην ανωτέρω αναδασωτέα έκταση, ουδέποτε αποτέλεσε έκταση δασικού χαρακτήρα, και διατηρεί την μορφή αυτή μέχρι σήμερα και κατά πλάνη κηρύχθηκε αναδασωτέα.

14. Την υπ’ αριθ. 234654/6-12-2016 θετική εισήγηση του Δασαρχείου Καλαμάτας.

15. Την σύμφωνη γνώμη της Διεύθυνσης Δασών Μεσσηνίας, αποφασίζουμε:

Ανακαλούμε μερικώς, λόγω πλάνης περί τα πραγματικά δεδομένα την υπ’ αριθ. 431/8-2-2010 απόφαση Γενικού Γραμματέα Περιφέρειας Πελοποννήσου (Φ.Ε.Κ. 78/τ.Δ΄/19-2-2010), όπως τροποποιήθηκε με την υπ’ αριθ. 3276/25-8-2011 απόφαση Γ.Γ.Α.Δ.Π.ΔΕ. και Ι. (ΦΕΚ 332/τ.Δ΄/14-9-2011) ως προς την έκταση εμβαδού 2.583,07 τ.μ. (δύο χιλιάδων πεντακοσίων ογδόντα τριών τετραγωνικών μέτρων και επτά τετραγωνικών εκατοστών) [τμήμα Α΄], στη θέση «Ρέμα-Αγκορτσούλα-Μπελέσι», Τοπικής Κοινότητας Φίλια, του Δήμου Οιχαλίας, Νομού Μεσσηνίας η οποία περιγράφεται με στοιχεία Ν,Ξ,Ο,1,2,3,4,5,6,7,8,9,Σ1,Τ1,Υ1,Φ1,10,11,12,13,14,15,16,17, 18,19,20,21,Ν και απεικονίζεται στο από 6-12-2016 τοπογραφικό διάγραμμα με κλίμακα 1:500 που συνέταξε ο δασολόγος του Δασαρχείου Καλαμάτας Κωνσταντίνος Φούρκας και το οποίο συνοδεύει την απόφαση, επειδή η εν λόγω έκταση είχε ανέκαθεν αγροτική μορφή πριν και μετά την εκδήλωση της πυρκαγιάς το έτος 2007 και ως εκ τούτου, δε υπάγεται στις διατάξεις και τους περιορισμούς της δασικής νομοθεσίας και έχει όρια:

Ανατολικά: Αναδασωτέα δημόσια δασική έκταση (αριθ. 431/8-2-2010 απόφαση Γ.Γ.Π.Π., όπως τροποποιήθηκε με την υπ’ αριθ. 3276/25-8-2011 απόφαση Γ.Γ.Α.Δ.Π.ΔΕ. και Ι.).

Δυτικά: Αναδασωτέα δημόσια δασική έκταση (αριθ. 431/8-2-2010 απόφαση Γ.Γ.Π.Π., όπως τροποποιήθηκε με την υπ’ αριθ. 3276/25-8-2011 απόφαση Γ.Γ.Α.Δ.Π.ΔΕ.και Ι.).

Βόρεια: Αναδασωτέα δημόσια δασική έκταση (αριθ. 431/8-2-2010 απόφαση Γ.Γ.Π.Π., όπως τροποποιήθηκε με την υπ’ αριθ. 3276/25-8-2011 απόφαση Γ.Γ.Α.Δ.Π.ΔΕ. και Ι.) και δρόμο.

Νότια: Ρέμα

Από την εφαρμογή των κανονιστικών διατάξεων της απόφασης αυτής δεν προκαλείται δαπάνη εις βάρος του

κρατικού προϋπολογισμού σύμφωνα με το άρθρο 90 του π.δ. 63/2005 «Κωδικοποίηση νομοθεσίας για την Κυβέρνηση και τα Κυβερνητικά όργανα» (ΦΕΚ 98/τ.Α΄/2005).

Για την υπόλοιπη έκταση παραμένει σε ισχύ η αριθ. 431/8-2-2010 απόφαση Γ.Γ.Π.Π. (ΦΕΚ 78/τ.Δ΄/19-2-2010), όπως τροποποιήθηκε με την υπ’ αριθ. 3276/25-8-2011 απόφαση Γ.Γ.Α.Δ.Π.ΔΕ. και Ι. (ΦΕΚ 332/τ.Δ΄/14-9-2011).

Η απόφαση αυτή να δημοσιευθεί στην Εφημερίδα της Κυβερνήσεως.

Πάτρα, 21 Φεβρουαρίου 2017

Ο Ασκών καθήκοντα Γενικού Γραμματέα
Αποκεντρωμένης Διοίκησης


ΔΙΟΝΥΣΙΟΣ ΠΑΝΑΓΙΩΤΟΠΟΥΛΟΣ

ΕΘΝΙΚΟ ΤΥΠΟΓΡΑΦΕΙΟ
Για τεχνικούς λόγους στο σχεδιάγραμμα, από το ηλεκτρονικό αρχείο, έγινε σμίκρυνση κατά ποσοστό 65%

ΤΟΠΟΓΡΑΦΙΚΟ ΔΙΑΓΡΑΜΜΑ

ΕΚΤΑΣΗΣ ΜΕ ΣΤΟΙΧΕΙΑ (1-2-3-...-29-1) ΕΜΒΑΔΟΥ 2.583,07 Τ.Μ. ΣΤΗ ΘΕΣΗ "ΡΕΜΑ-ΑΓΚΟΡΤΣΟΥΛΑ-ΜΠΕΛΕΣΙ" Τ.Κ. ΦΙΛΙΑ Δ.Ε. ΟΙΧΑΛΙΑΣ ΤΟΥ ΔΗΜΟΥ ΟΙΧΑΛΙΑΣ Π.Ε. ΜΕΣΣΗΝΙΑΣ ΓΙΑ ΤΗΝ ΟΠΟΙΑ ΠΡΟΤΕΙΝΕΤΑΙ Η ΜΕΡΙΚΗ ΑΝΑΚΛΗΣΗ ΛΟΓΩ ΠΛΑΝΗΣ ΤΗΣ ΑΡΙΘ. 431/8-2-2010 ΑΝΑΔΑΣΩΤΕΑΣ ΑΠΟΦΑΣΗΣ Γ.Γ.Π.Π. (ΦΕΚ 78 Δ΄/19-2-2010) ΟΠΩΣ ΤΡΟΠΟΠΟΙΗΘΗΚΕ ΜΕ ΤΗΝ ΑΡΙΘ. 3276/25-8-2011 ΑΠΟΦ. Γ.Γ.Α.Δ.Π.Δ.Ε.& Ι. (ΦΕΚ 332 Δ΄/14-9-2011) ΣΥΜΦΩΝΑ ΜΕ ΤΗ ΔΙΑΔΙΚΑΣΙΑ ΤΗΣ ΠΑΡ. 3 ΑΡΘ. 35 Ν. 4280/2014

ΚΛΙΜΑΚΑ 1: 500

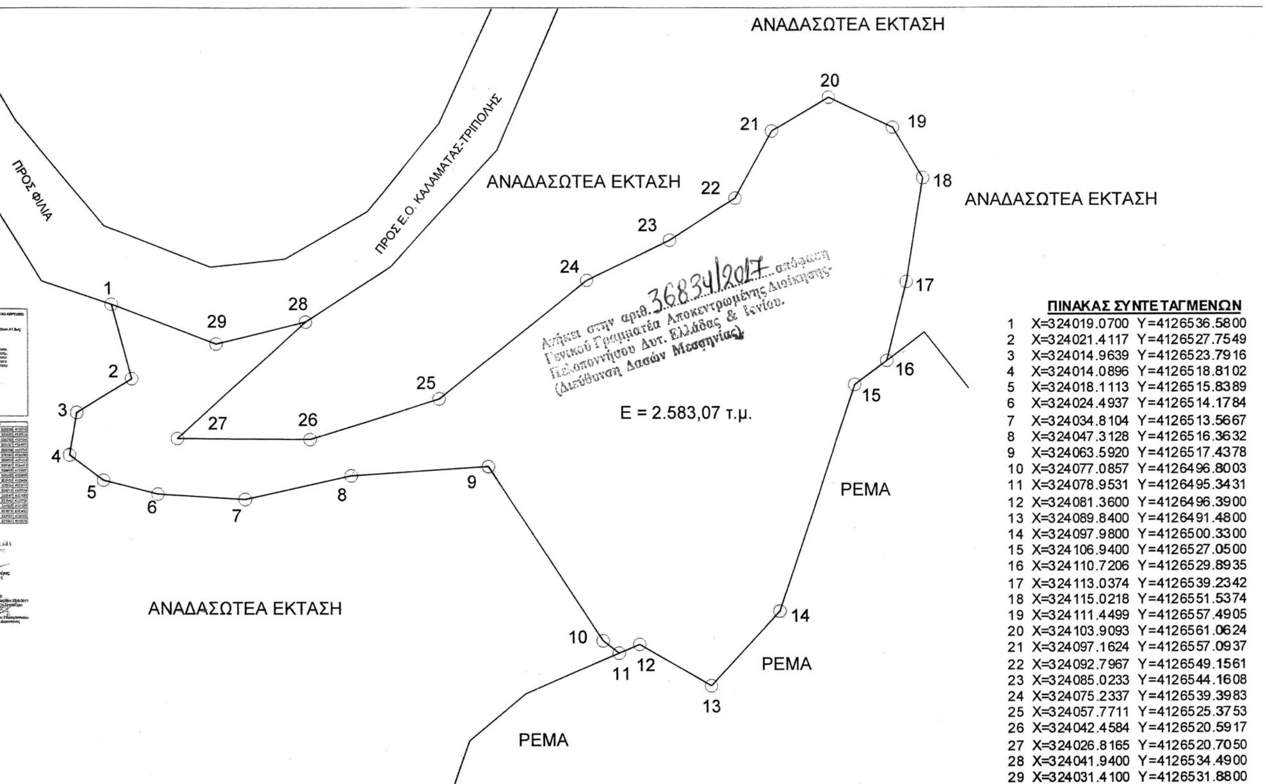

ΠΙΝΑΚΑΣ ΣΥΝΤΕΤΑΓΜΕΝΩΝ

1	X=324019.0700	Y=4126536.5800
2	X=324021.4117	Y=4126527.7549
3	X=324014.9639	Y=4126523.7916
4	X=324014.0896	Y=4126518.8102
5	X=324018.1113	Y=4126515.8389
6	X=324024.4937	Y=4126514.1784
7	X=324034.8104	Y=4126513.5667
8	X=324047.3128	Y=4126516.3632
9	X=324063.5920	Y=4126517.4378
10	X=324077.0857	Y=4126496.8003
11	X=324078.9531	Y=4126495.3431
12	X=324081.3600	Y=4126496.3900
13	X=324089.8400	Y=4126491.4800
14	X=324097.9800	Y=4126500.3300
15	X=324106.9400	Y=4126527.0500
16	X=324110.7206	Y=4126529.8935
17	X=324113.0374	Y=4126539.2342
18	X=324115.0218	Y=4126551.5374
19	X=324111.4499	Y=4126557.4905
20	X=324103.9093	Y=4126561.0624
21	X=324097.1624	Y=4126557.0937
22	X=324092.7967	Y=4126549.1561
23	X=324085.0233	Y=4126544.1608
24	X=324075.2337	Y=4126539.3983
25	X=324057.7711	Y=4126525.3753
26	X=324042.4584	Y=4126520.5917
27	X=324026.8165	Y=4126520.7050
28	X=324041.9400	Y=4126534.4900
29	X=324031.4100	Y=4126531.8800

ΚΑΛΑΜΑΤΑ 6-12-2016	ΚΑΛΑΜΑΤΑ 6-12-2016	ΚΑΛΑΜΑΤΑ 10-1-2017	ΠΑΤΡΑ 9-2-2017
Ο ΣΥΝΤΑΚΤΗΣ	Ο ΔΑΣΑΡΧΗΣ ΚΑΛΑΜΑΤΑΣ	Ο Δ/ΝΤΗΣ ΔΑΣΩΝ ΜΕΣΣΗΝΙΑΣ	Ο ΑΣΚΩΝ ΚΑΘΗΚΟΝΤΑ Γ.Γ.Α.Δ.Π.Δ.Ε.& Ι.
ΤΥ	ΤΥ	ΤΥ	ΤΥ
ΚΩΝ/ΝΟΣ ΦΟΥΡΚΑΣ ΔΑΣΟΛΟΓΟΣ	ΣΠΥΡΟΣ ΚΑΤΣΙΠΟΔΑΣ ΔΑΣΟΛΟΓΟΣ	ΓΕΩΡΓΙΟΣ ΣΩΤΗΡΟΠΟΥΛΟΣ ΔΑΣΟΛΟΓΟΣ	ΔΙΟΝΥΣΙΟΣ ΠΑΝΑΓΙΩΤΟΠΟΥΛΟΣ



ΕΘΝΙΚΟ ΤΥΠΟΓΡΑΦΕΙΟ

Την ευθύνη για την εκτύπωση, διαχείριση και κυκλοφορία των φύλλων της Εφημερίδας της Κυβερνήσεως, (ΦΕΚ) στην έντυπη και ηλεκτρονική έκδοση, **έχει το Εθνικό Τυπογραφείο** το οποίο αποτελεί δημόσια υπηρεσία η οποία υπάγεται στο Υπουργείο Διοικητικής Ανασυγκρότησης. Το Εθνικό Τυπογραφείο έχει επίσης την ευθύνη για την κάλυψη των εκτυπωτικών αναγκών του Δημοσίου. (ν. 3469/2006, Α΄ 131).

ΥΠΗΡΕΣΙΕΣ ΠΟΥ ΠΑΡΕΧΕΙ ΤΟ ΕΘΝΙΚΟ ΤΥΠΟΓΡΑΦΕΙΟ

1. ΦΥΛΛΟ ΤΗΣ ΕΦΗΜΕΡΙΔΑΣ ΤΗΣ ΚΥΒΕΡΝΗΣΕΩΣ (ΦΕΚ)

Η ηλεκτρονική μορφή των ΦΕΚ διατίθεται δωρεάν από την ιστοσελίδα www.et.gr. Για τα ΦΕΚ που δεν έχουν ψηφιοποιηθεί και καταχωρισθεί στην πιο πάνω ιστοσελίδα δίνεται η δυνατότητα δωρεάν αποστολής με ηλεκτρονικό ταχυδρομείο, μετά από αίτηση που υποβάλλεται ηλεκτρονικά με τη συμπλήρωση ειδικής φόρμας.

Η έντυπη μορφή των ΦΕΚ διατίθεται για μεμονωμένα φύλλα με το ανάλογο κόστος από το τμήμα Πωλήσεων απευθείας ή με ταχυδρομική αποστολή μέσω αίτησης παραγγελίας στα ΚΕΠ, ενώ για ετήσια συνδρομή από το τμήμα Συνδρομητών. Το κόστος για ασπρόμαυρο ΦΕΚ από 1 έως 16 σελίδες είναι 1€, προσαυξανόμενο κατά 0,20€ για κάθε επιπλέον οκτασέλιδο ή μέρος αυτού. Το κόστος για έγχρωμο ΦΕΚ είναι 1,50€ από 1 έως 16 σελίδες, προσαυξανόμενο κατά 0,30€ για κάθε επιπλέον οκτασέλιδο ή μέρος αυτού.

Τρόπος αποστολής κειμένων προς δημοσίευση

- Τα κείμενα για δημοσίευση στο ΦΕΚ, από όλες τις δημόσιες υπηρεσίες και τους φορείς του δημόσιου τομέα, **αποστέλλονται στην διεύθυνση** webmaster.et@et.gr με χρήση προηγμένης ψηφιακής υπογραφής και χρονοσήμανσης.
- Οι περιλήψεις Διακηρύξεων Δημοσίων Συμβάσεων, αποστέλλονται στην ηλεκτρονική διεύθυνση dds@et.gr με τη χρήση **απλού** ηλεκτρονικού ταχυδρομείου.
- Κατ’ εξαίρεση, πολίτες οι οποίοι δεν έχουν αποκτήσει προηγμένη ηλεκτρονική υπογραφή, μπορούν να αποστέλλουν ταχυδρομικά ή να καταθέτουν με εκπρόσωπό τους κείμενα προς δημοσίευση αποτυπωμένα σε χαρτί, στο Τμήμα Παραλαβής Δημοσιευτέας Ύλης.

Πληροφορίες σχετικά με την αποστολή/κατάθεση εγγράφων προς δημοσίευση, την πώληση των τευχών και τους ισχύοντες τιμοκαταλόγους για όλες τις υπηρεσίες θα βρείτε στην ιστοσελίδα μας και στη διαδρομή Εξυπηρέτηση κοινού - τμήμα πωλήσεων ή συνδρομητών. Επίσης στην ιστοσελίδα μπορείτε να αναζητήσετε πληροφορίες σχετικά με την πορεία δημοσίευσης των εγγράφων, εφόσον γνωρίζετε τον Κωδικό Αριθμό Δημοσιεύματος (ΚΑΔ). Τον ΚΑΔ εκδίδει το Εθνικό Τυπογραφείο για όλα τα κείμενα που πληρούν τις προϋποθέσεις δημοσίευσης.

2. ΚΑΛΥΨΗ ΕΚΤΥΠΩΤΙΚΩΝ ΑΝΑΓΚΩΝ του Δημοσίου και των φορέων του

Το Εθνικό Τυπογραφείο μετά από αίτημα φορέα του Δημοσίου αναλαμβάνει να σχεδιάσει και να εκτυπώσει κάρτες, βιβλία, αφίσες, μπλοκ, μηχανογραφικά έντυπα, φακέλους, φακέλους αλληλογραφίας, κ.ά. Επίσης σχεδιάζει και κατασκευάζει σφραγίδες.

ΕΠΙΚΟΙΝΩΝΙΑ ΜΕ ΤΟ ΕΘΝΙΚΟ ΤΥΠΟΓΡΑΦΕΙΟ

Ταχυδρομική Διεύθυνση: Καποδιστρίου 34, τ.κ. 10432, Αθήνα

ΤΗΛΕΦΩΝΙΚΟ ΚΕΝΤΡΟ: 210 5279000 - fax: 210 5279054

ΤΜΗΜΑΤΑ ΕΞΥΠΗΡΕΤΗΣΗΣ ΚΟΙΝΟΥ

Πωλήσεων: (Ισόγειο, τηλ. 210 5279178 - 180)
Συνδρομητών: (Ημιόροφος, τηλ. 210 5279136)
Πληροφοριών: (Ισόγειο, Γρ. 3 και τηλεφ. κέντρο 210 5279000)
Παραλαβής Δημ. Ύλης: (Ισόγειο, τηλ. 210 5279167, 210 5279139)

Ωράριο για το κοινό: Δευτέρα ως Παρασκευή: 8:00 - 13:30

Ιστοσελίδα: **www.et.gr**

Πληροφορίες σχετικά με την λειτουργία της ιστοσελίδας: **helpdesk.et@et.gr**

Αποστολή ψηφιακά υπογεγραμμένων εγγράφων προς δημοσίευση στο ΦΕΚ: **webmaster.et@et.gr**

Πληροφορίες για γενικό πρωτόκολλο και αλληλογραφία: **grammateia@et.gr**

